


COMUNE DI MOGORO

PROVINCIA DI ORISTANO

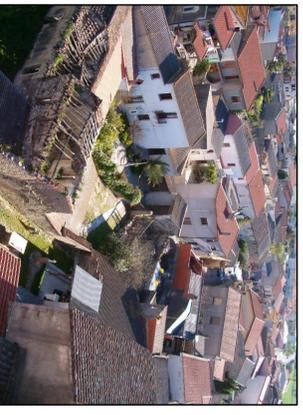

OGGETTO

PROGETTO DEFINITIVO
PIANO PARTICOLAREGGIATO
DEL CENTRO STORICO

TAV.
42

SCALA

1:200

PROSPETTI STATO ATTUALE E PROGETTO
ISOLATO 1

DATA
Marzo 2009

Comittente

COMUNE DI MOGORO

IL Progettista

Arch. Quirico Manunza

Collaboratori

Ing. Luisella Santifilippo
Geom. Mario Dessì


STATO ATTUALE

VICO ORAZIO

VICO I ORAZIO

VIA ORAZIO

VIA GRAMSCI

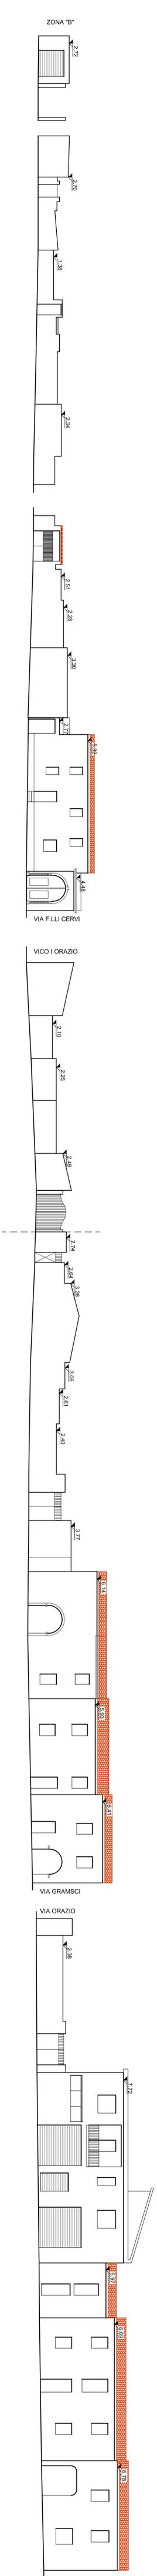

PROGETTO

VICO ORAZIO

VICO ORAZIO

VIA ORAZIO

VIA GRAMSCI

