

COMUNE DI MOGORO

Provincia di Oristano

PIANO DI CLASSIFICAZIONE ACUSTICA
DEL TERRITORIO COMUNALE

Oggetto:


CLASSIFICAZIONE DELLE INFRASTRUTTURE
DI TRASPORTO

FOGLIO N°	3		
	Scala	1:10000	Data Novembre 2006

Progettazione:

Dot.Ing.Stefano Piga
Dot.Ing.Luisella Santilippo
Dot.Ing.Missimiliano Losia

Dot.Ing. Stefano Piga - via Tinnave 50 - 09122 Cagliari 070283629/3497470631
Dot.Ing. Luisella Santilippo - via Maza 3 - 09095 Mogoro 0783990135/3494772659

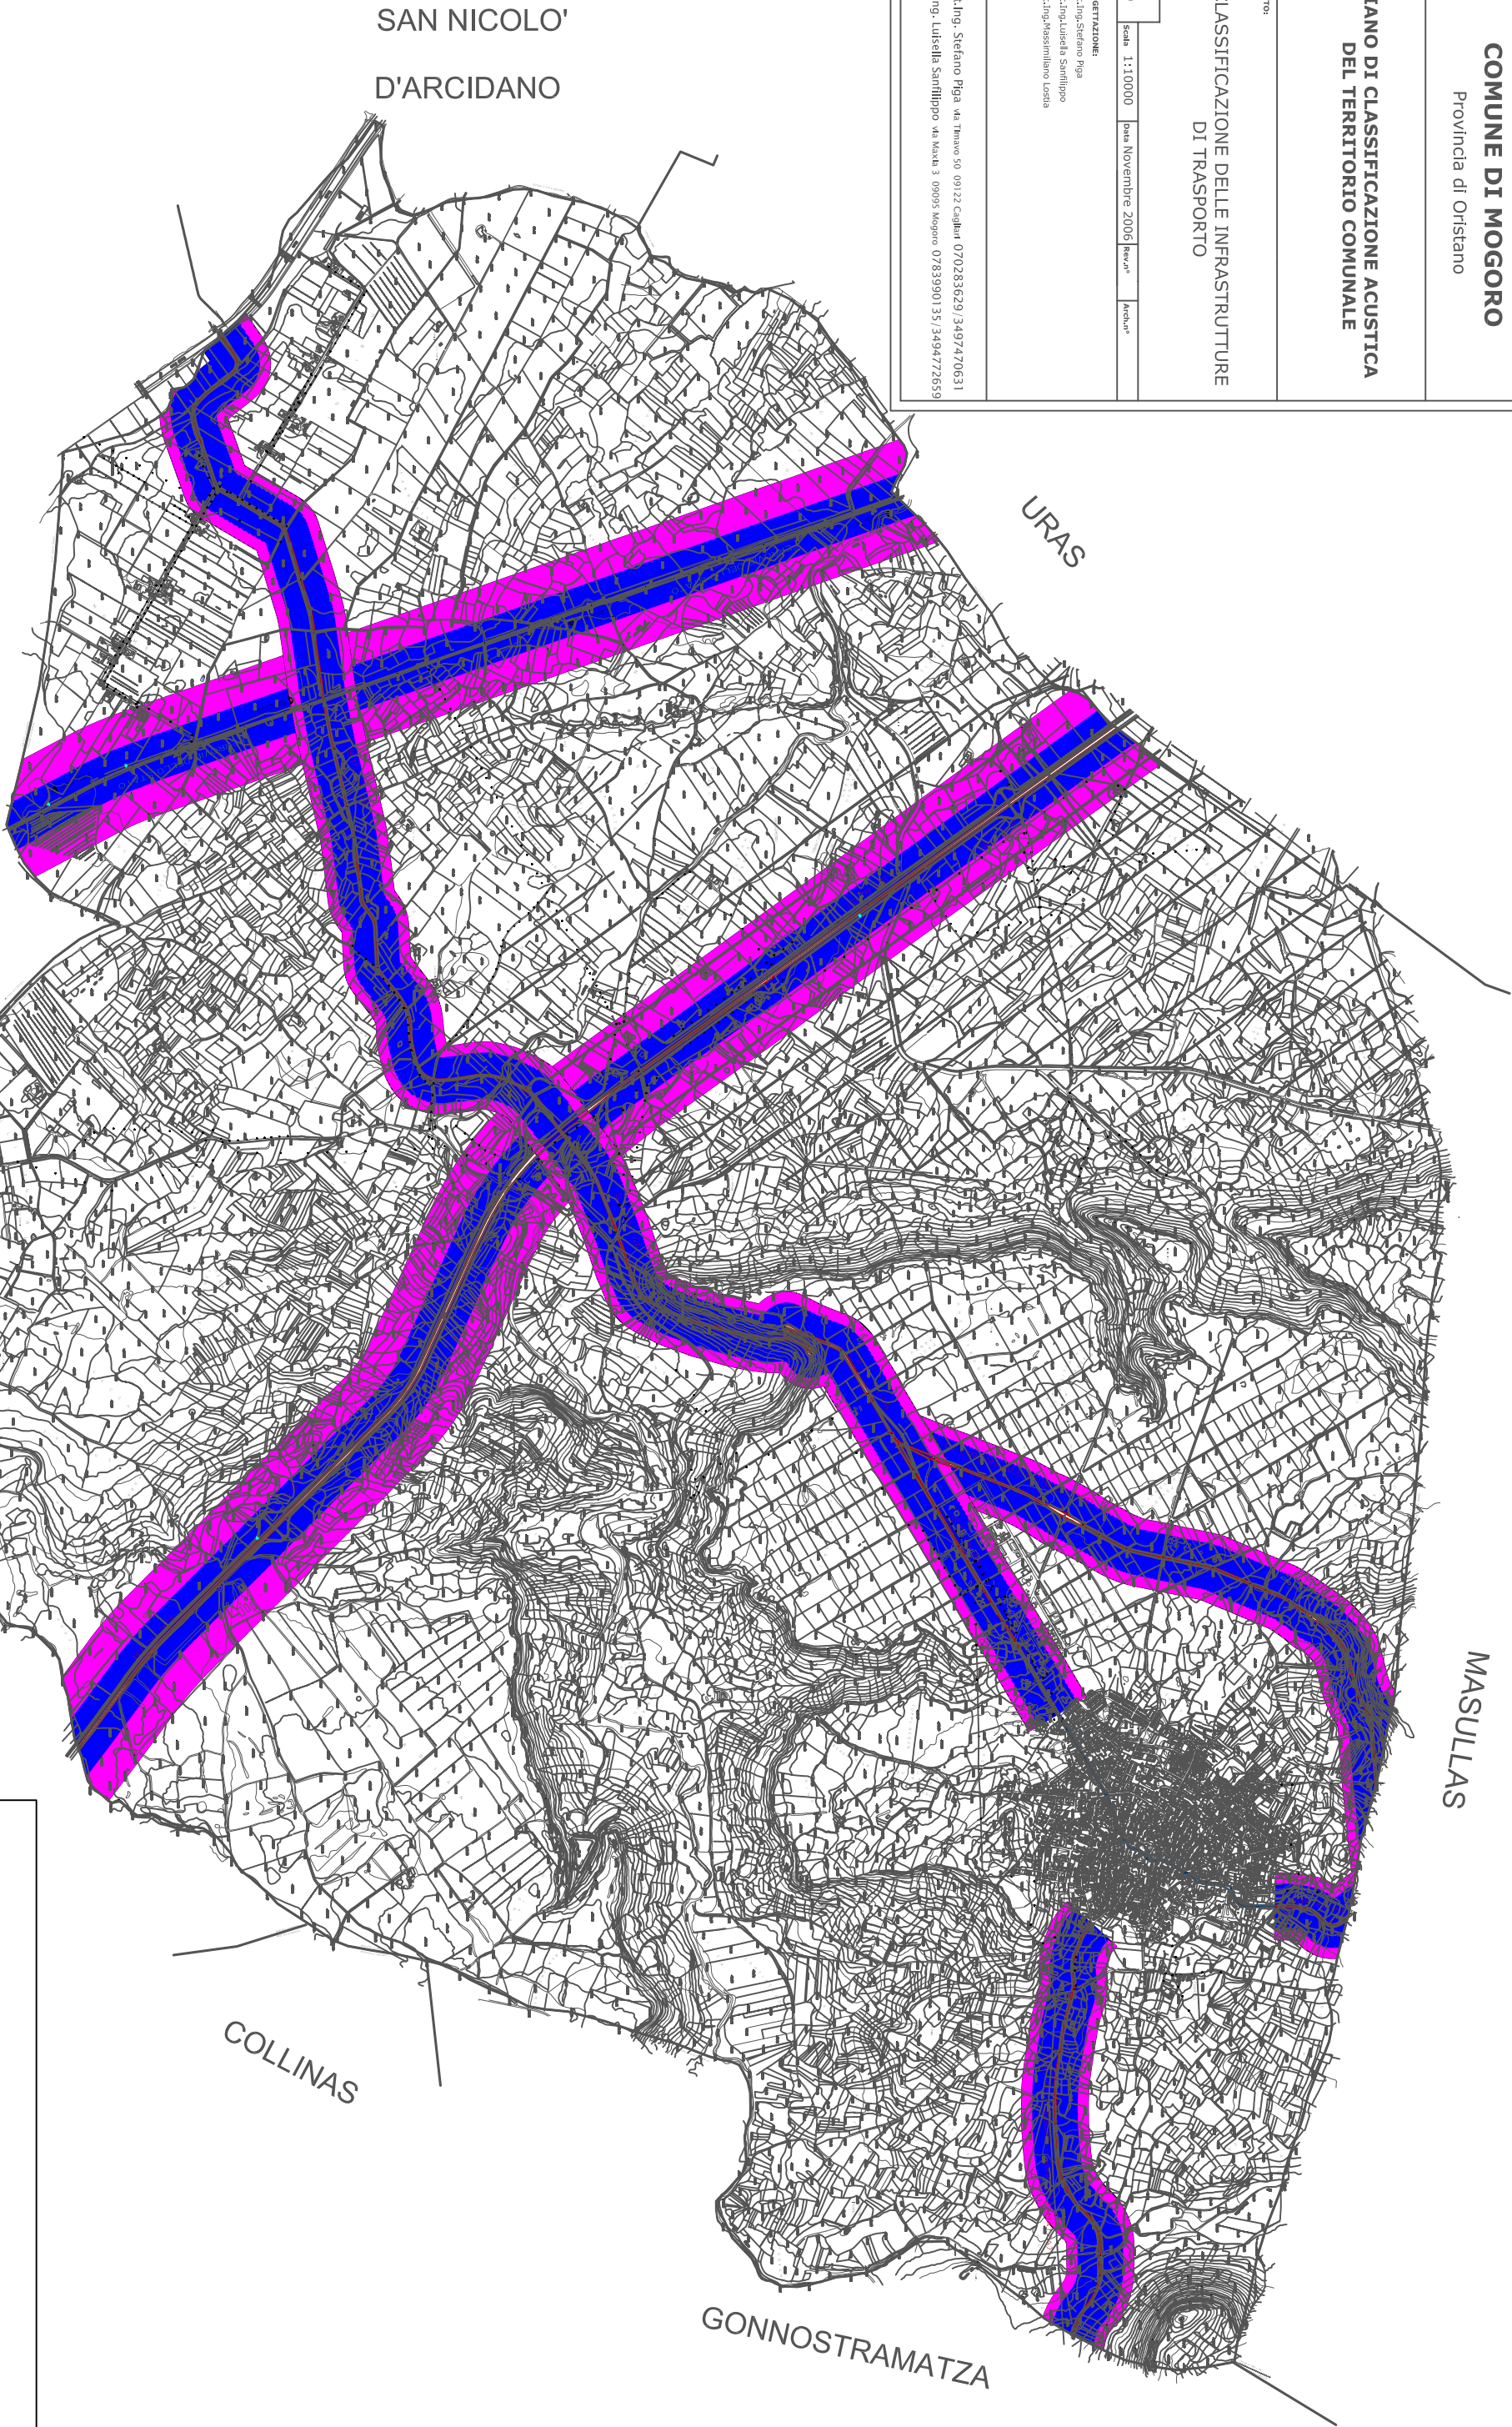

FASCE DI PERTINENZA ACUSTICA E LIMITI DI IMMISSIONE DPR N°459 DEL 18/11/1998

Infrastruttura ferroviaria	Tipo	Ampiezza fascia in metri	Legenda fascia	Scuole *, ospedali, case di cura e di riposo		Altri ricettori	
				Diurno	Notturno	Diurno	Notturno
Cagliari-Golfo Aranci	v < 200 km/h	100 (fascia A)		50 dB(A)	40 dB(A)	70 dB(A)	60 dB(A)
		150 (fascia B)		50 dB(A)	40 dB(A)	65 dB(A)	55 dB(A)

FASCE DI PERTINENZA ACUSTICA E LIMITI DI IMMISSIONE DPR N°142 DEL 30/03/2004

Infrastruttura stradale	Tipo	Ampiezza fascia in metri	Legenda fascia	Scuole*, ospedali, case di cura e di riposo		Altri ricettori	
				Diurno	Notturno	Diurno	Notturno
S.S. 131	B	100 (fascia A)		50 dB(A)	40 dB(A)	70 dB(A)	60 dB(A)
		150 (fascia B)		50 dB(A)	40 dB(A)	65 dB(A)	55 dB(A)
S.P. 44 S.P. 73 S.P. di Circ.Mond	Cb	100 (fascia A)		50 dB(A)	40 dB(A)	70 dB(A)	60 dB(A)
		50 (fascia B)		50 dB(A)	40 dB(A)	65 dB(A)	55 dB(A)
Via Gramsci	E	30		definiti dalla classificazione acustica			