

COMUNE DI MOGORO

PROVINCIA DI ORISTANO



OGGETTO		TAV. 50
PROGETTO DEFINITIVO PIANO PARTICOLAREGGIATO DEL CENTRO STORICO		SCALA
PROSPETTI STATO ATTUALE E PROGETTO ISOLATO 9		1:200
		DATA Marzo 2009
Committente COMUNE DI MOGORO	Il Progettista Arch. Quirico Manunza	Collaboratori Ing. Luisaella Santilippo Geom. Mario Dessì

STATO ATTUALE

VIA DENTI PADERI

VIA D PADERI

VIA D PADERI





VIA MARTINI

VIA MARTINI

VIA GRAMSCI

PIAZZA SAN BERNARDINO

VICO VII GRAMSCI

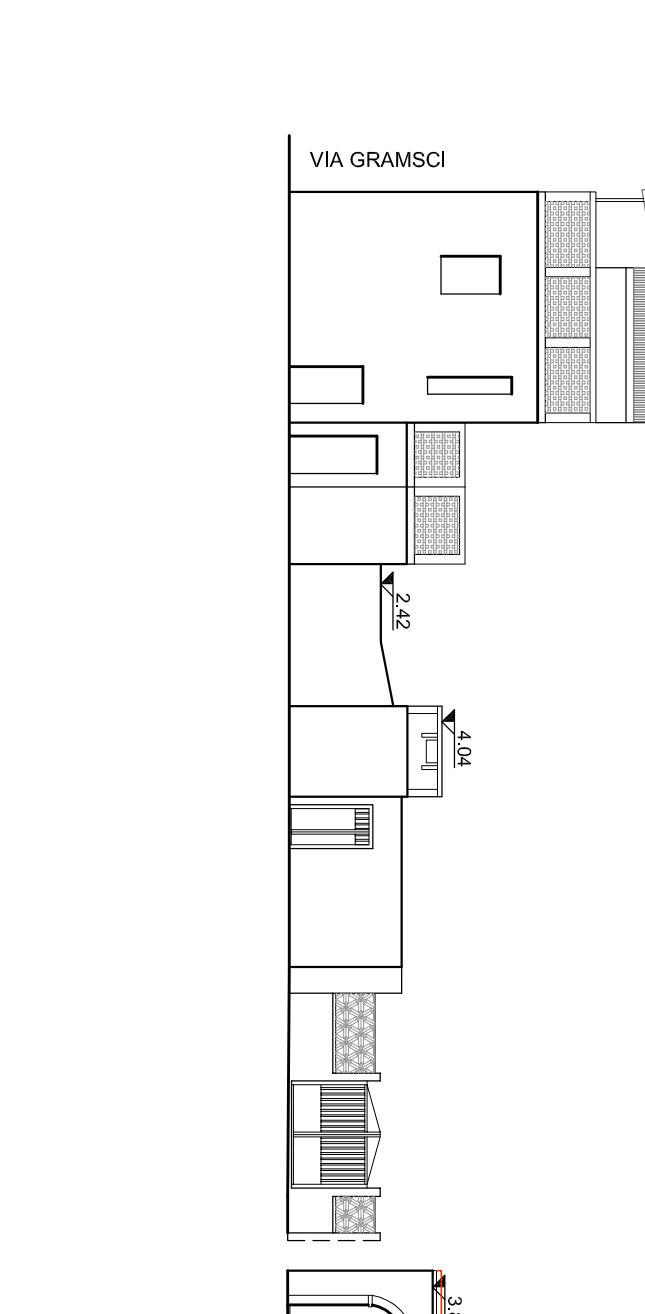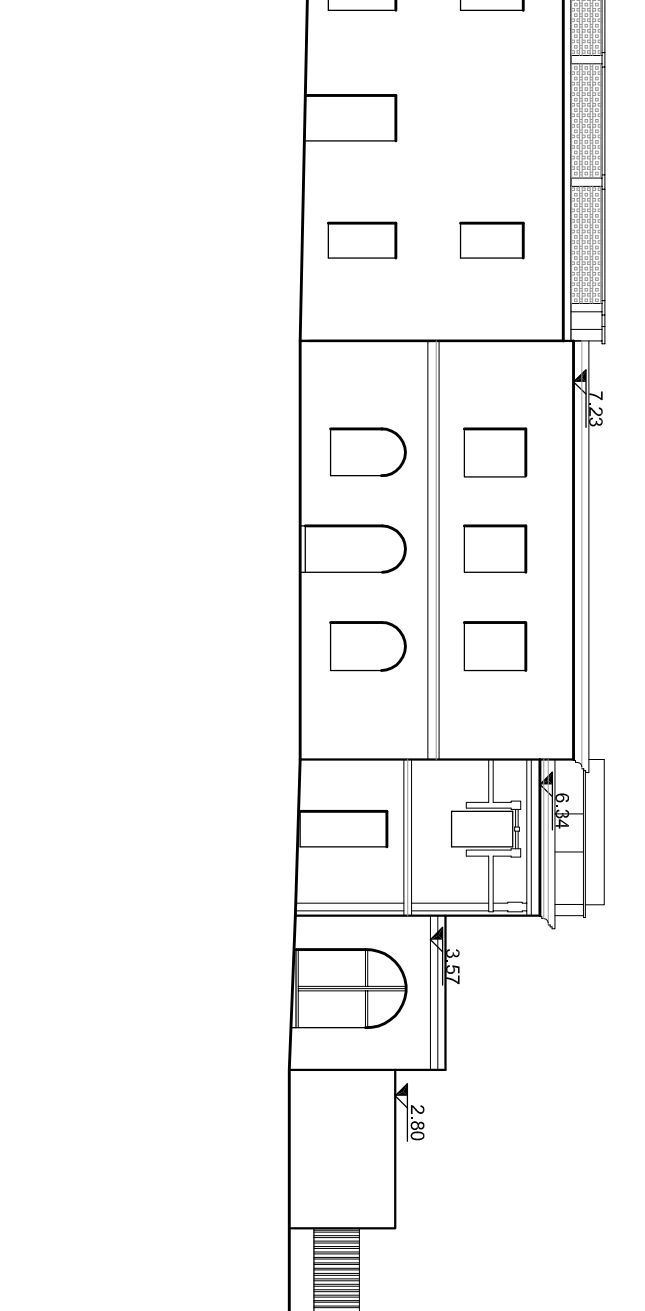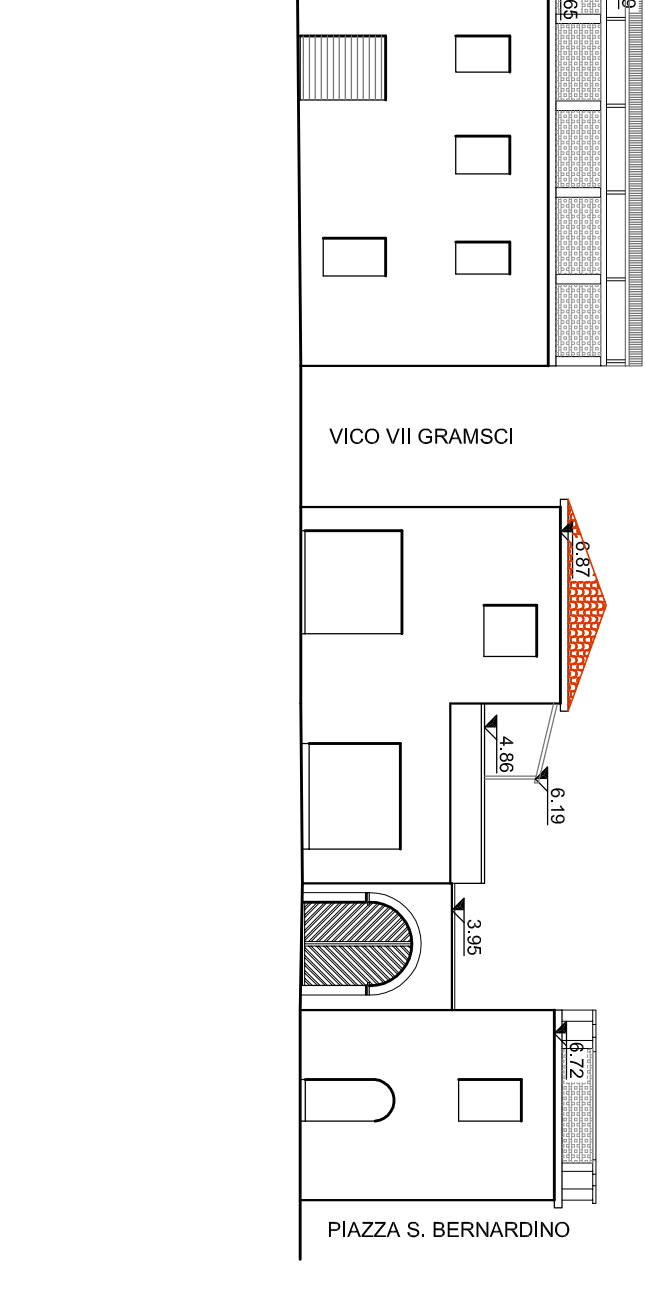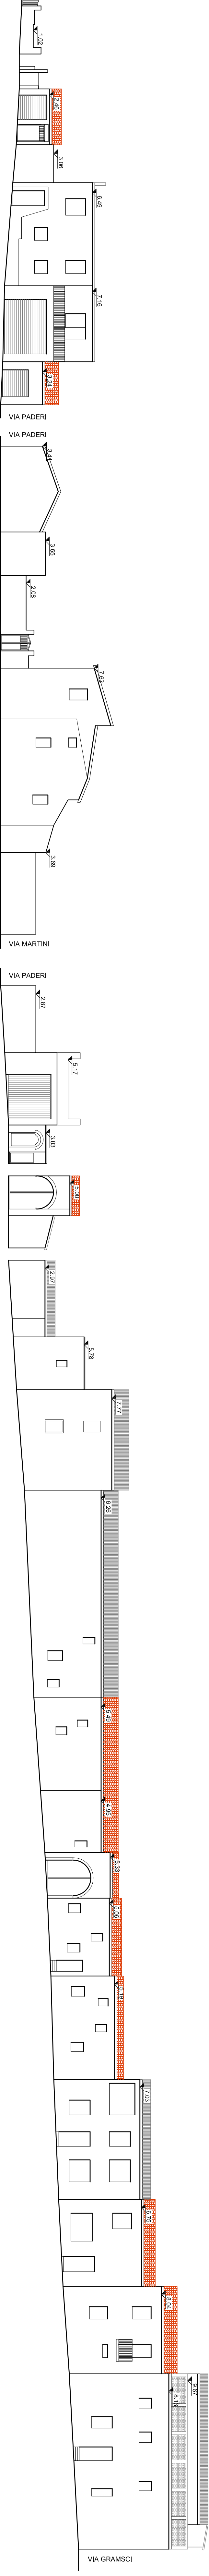

PROGETTO

VIA DENTI PADERI

VIA D PADERI

VIA D PADERI

VIA MARTINI

VIA MARTINI

VIA GRAMSCI

PIAZZA SAN BERNARDINO

VICO VII GRAMSCI

CONSERVATIVO

AMPLIAMENTI

NUOVI CORPI DI FABBRICA

