

COMUNE DI MOGORO

Provincia di Oristano

PIANO DI CLASSIFICAZIONE ACUSTICA
DEL TERRITORIO COMUNALE

Oggetto:

ZONIZZAZIONE INTERO TERRITORIO

NUM. P.

6

Scale 1:10000

Data Novembre 2006

Rev. n°

Arch. n°

PROGETTAZIONE:


Dott.Ing. Stefano Piga

Dott.Ing. Luisella Sanfilippo

Dott.Ing. Massimiliano Loscia

Dott.Ing. Stefano Piga via Tinavo 50 09122 Cagliari 070283629/3497470631

Dott.Ing. Luisella Sanfilippo via Mektia 3 09095 Mogoro 0783990135/3494772659

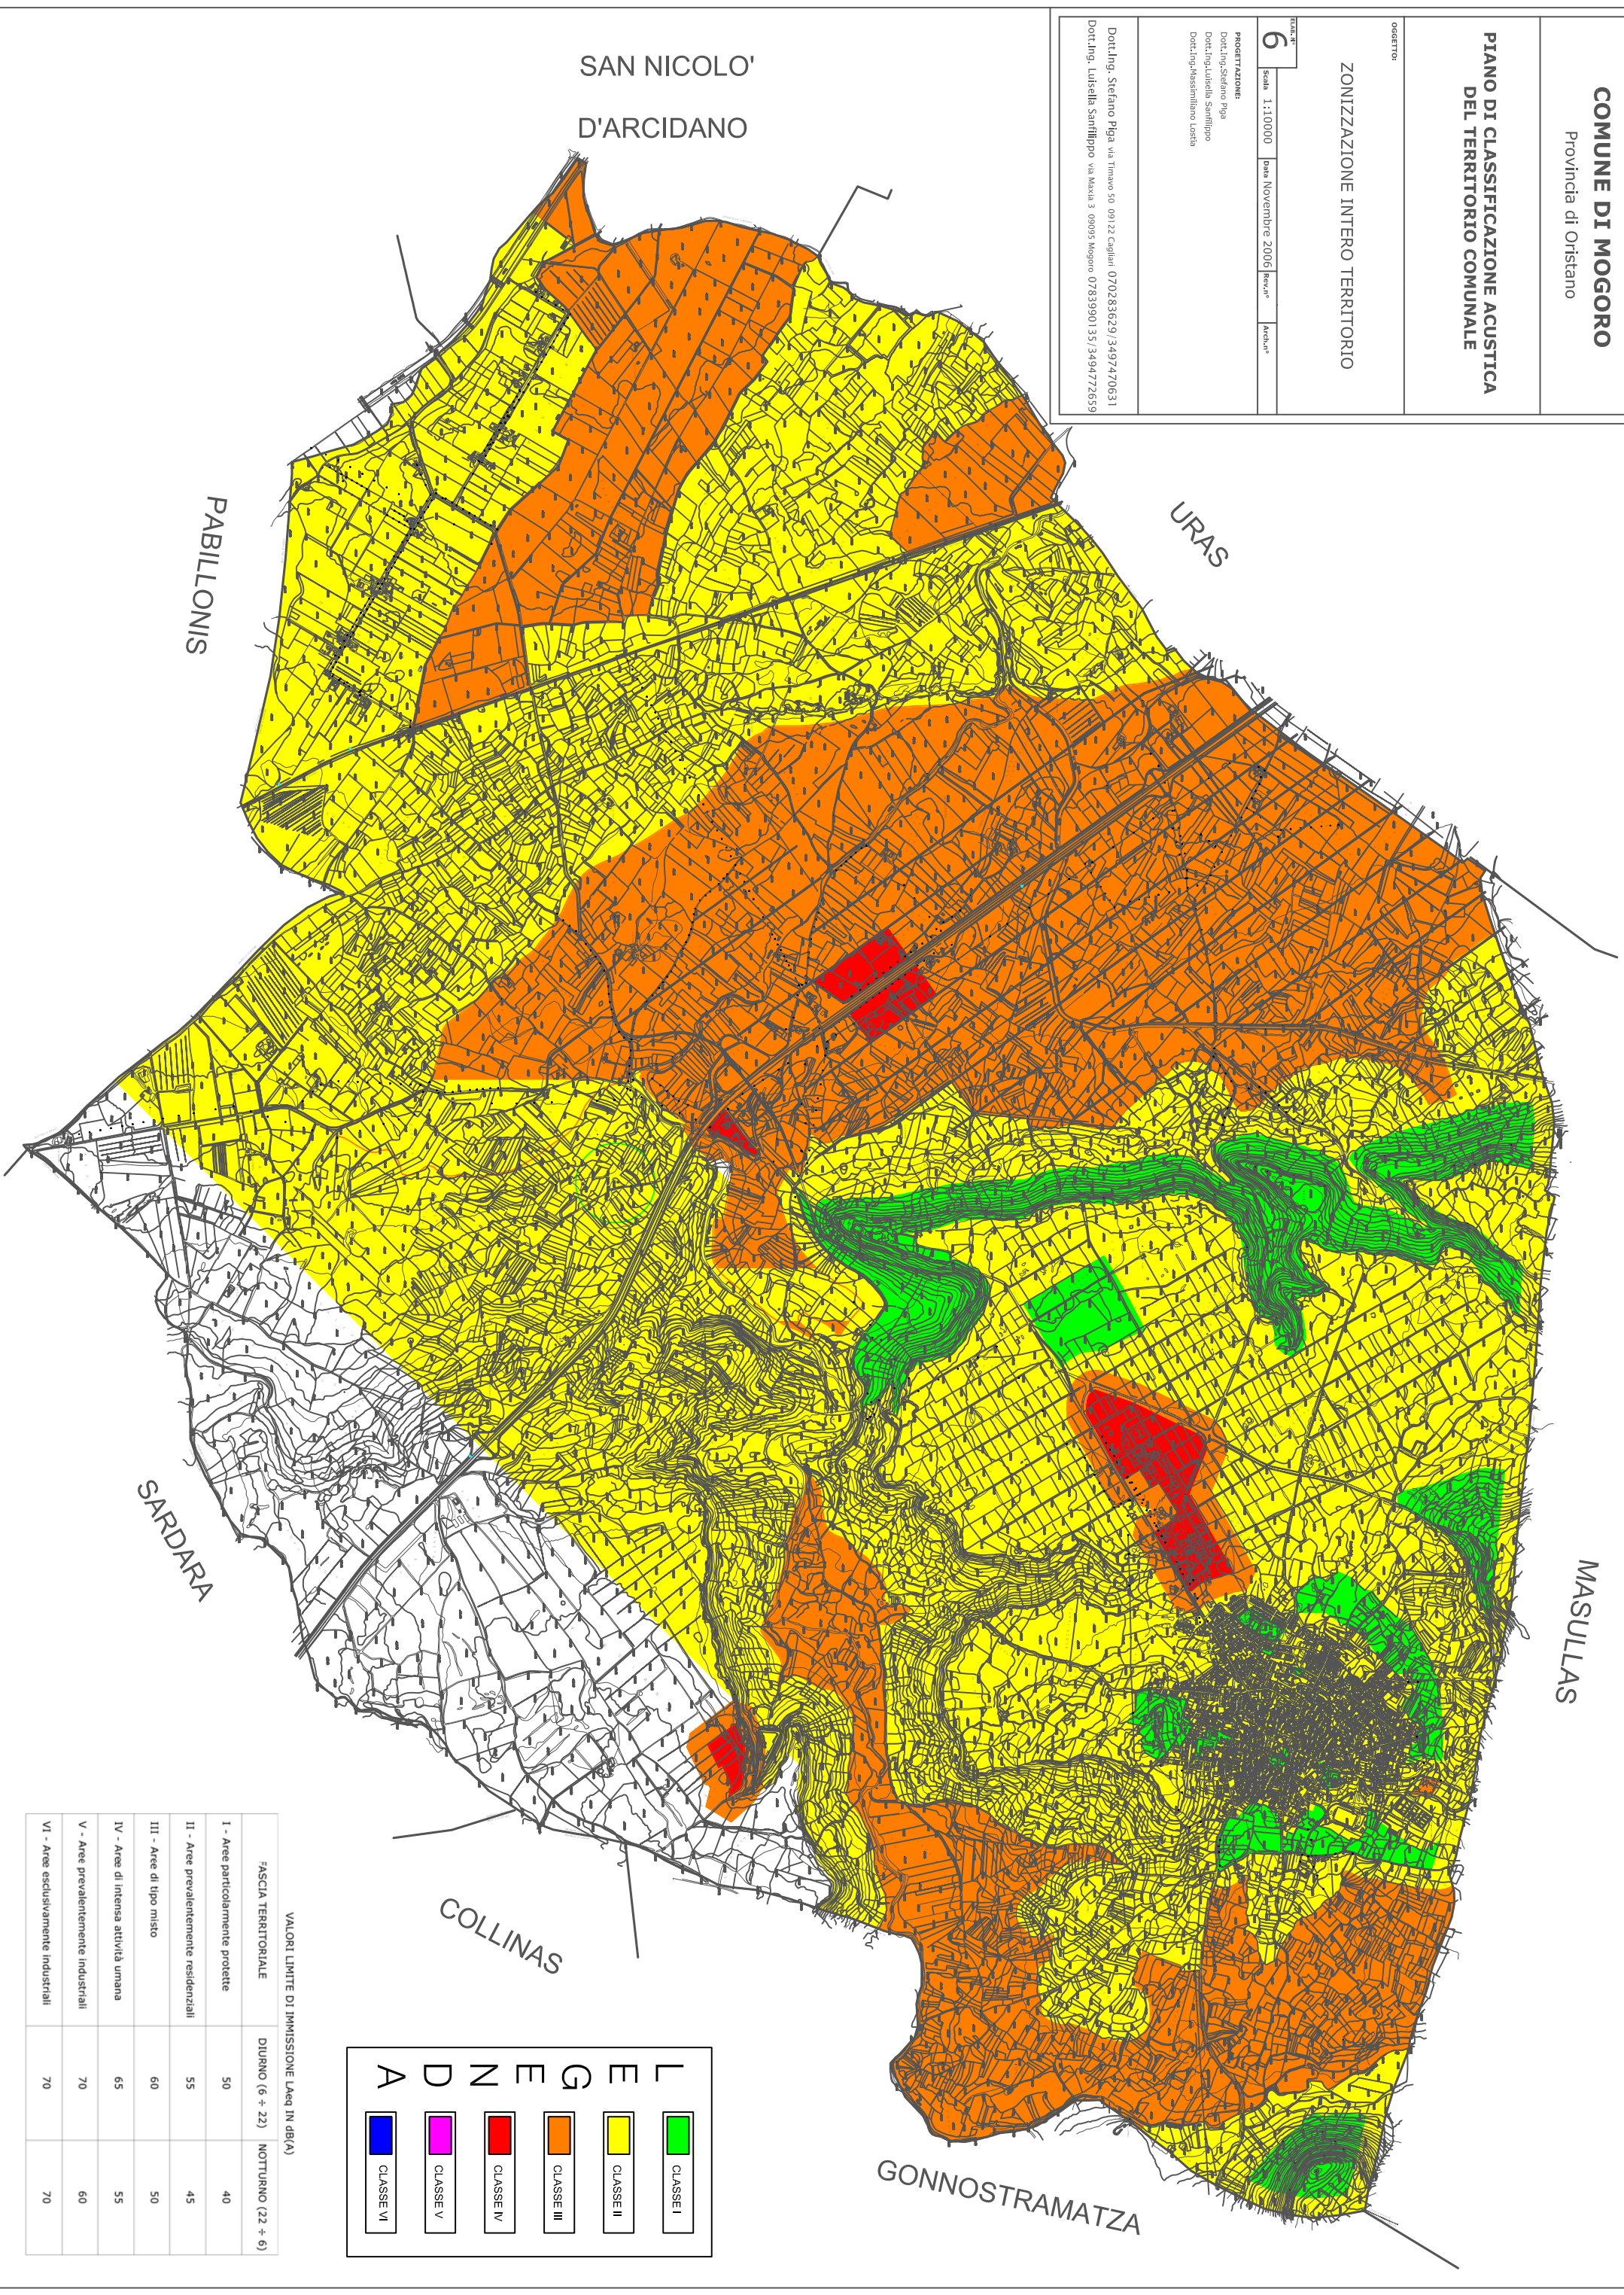

FASCIA TERRITORIALE		VALORI LIMITE DI IMMISSIONE L _{aeq} IN dB(A)	
		GIORNO (6 ÷ 22)	NOTTURNO (22 ÷ 6)
I - Aree particolarmente protette	50	40	
II - Aree prevalentemente residenziali	55	45	
III - Aree di tipo misto	60	50	
IV - Aree di intensa attività umana	65	55	
V - Aree prevalentemente industriali	70	60	
VI - Aree esclusivamente industriali	70	70	

LEGENDA

CLASSE I

CLASSE II

CLASSE III

CLASSE IV

CLASSE V

CLASSE VI